

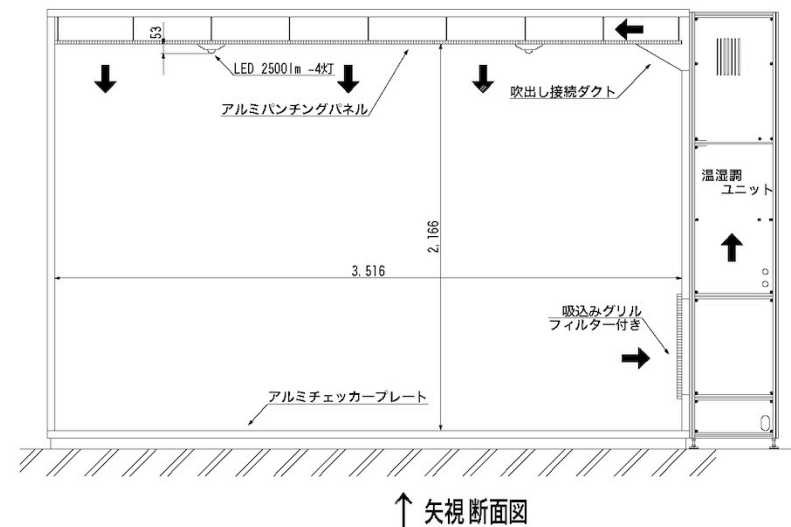
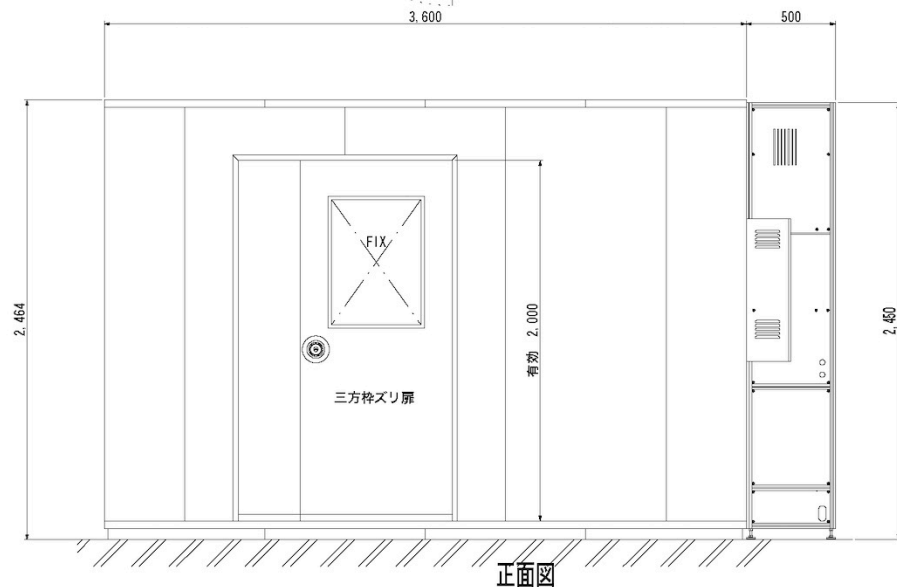


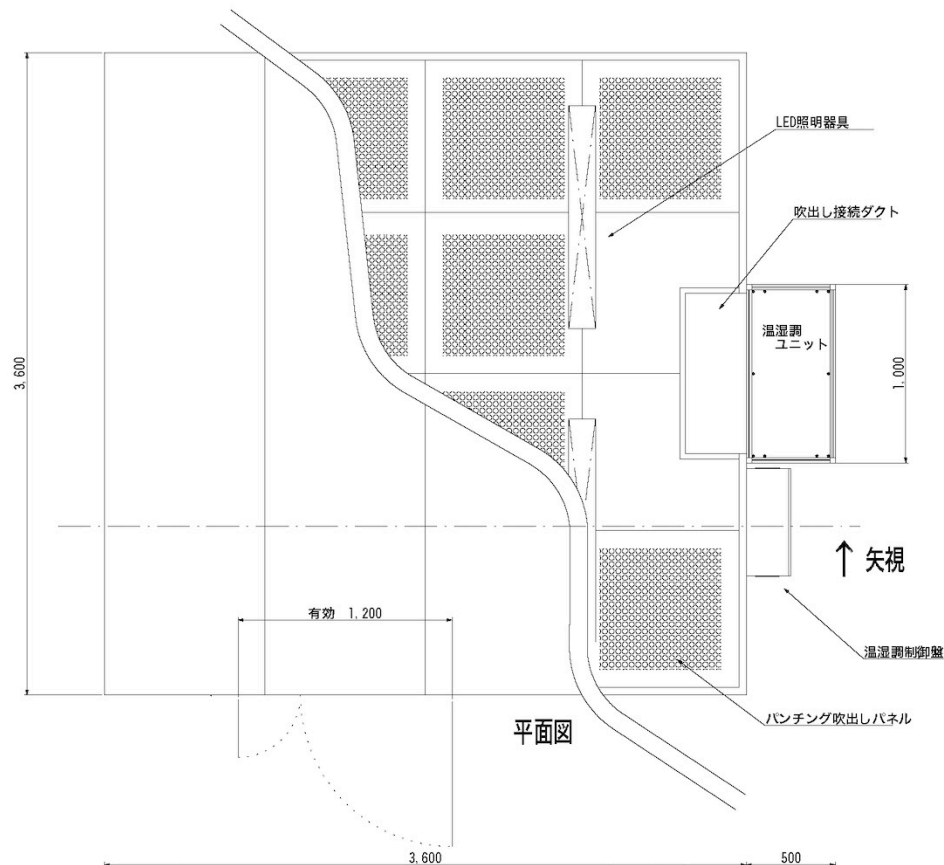

据付台 標準樹脂枠 H64mm  
 壁パネル 内外ともフラットカラー鋼板4.2mm厚 硬質ポリウレタンフォーム  
 天パネル 内外ともフラットカラー鋼板4.2mm厚 硬質ポリウレタンフォーム  
 二重天井式ダクト室内アルミパンチングパネル貼り  
 床パネル 内外ともフラットカラー鋼板4.2mm厚 硬質ポリウレタンフォーム アルミチェッカー敷き  
 扉 親子扉FIX窓付き モノロックW1200×H2000  
 コンセント 1Φ100V15A-2□×2箇所(露出)・3Φ200V20A-1□(露出)


※ 詳細は、変更になる場合があります。

| 図面名称                             | 縮尺        | 整理 NO. | 受注 NO. | 図面 NO. |
|----------------------------------|-----------|--------|--------|--------|
| 温湿度調機器見積plan-1<br>見積書No. 987添付図面 | 1/30 : A3 |        |        |        |

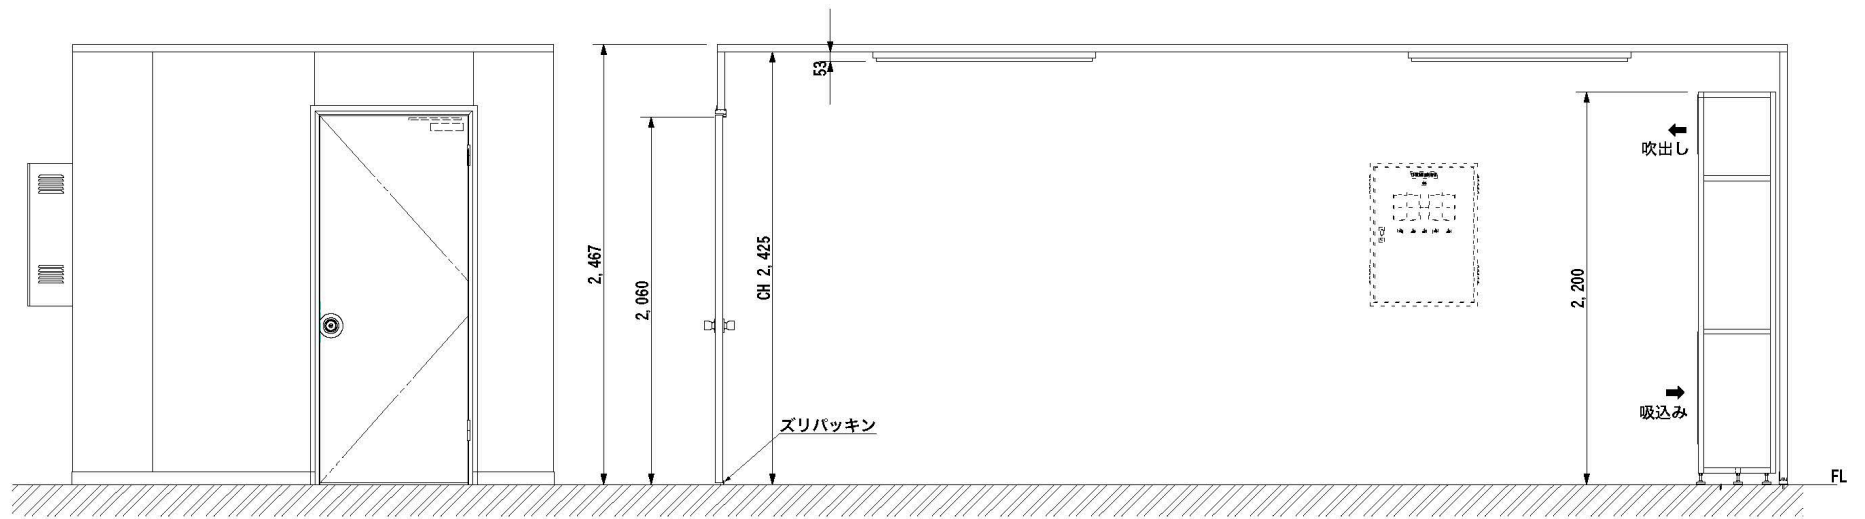

正面図

| 仕 様   |                                                                               |
|-------|-------------------------------------------------------------------------------|
| パネル   | 日軽パネルシステムズ社製<br>芯材 硬質ポリウレタンフォーム<br>外板 カラー銅板 アイボリー<br>内板 カラー銅板 アイボリー<br>t=42mm |
| 扉     | 床ナシ アルミ型材ベース<br>三方棒スリ片開き 窓ナシ<br>※ 取付位置事前変更可                                   |
| 照明    | LEDベースライト 4灯<br>100V Q.258A 25.1W 2200lm                                      |
| コンセント | 2-100V 2箇所<br>200V 3P-E 1箇所                                                   |
| 制御盤   | ファイテックDM社製<br>100V・200V内蔵<br>壁掛 600W×800H×250D<br>※ 取付位置事前変更可                 |

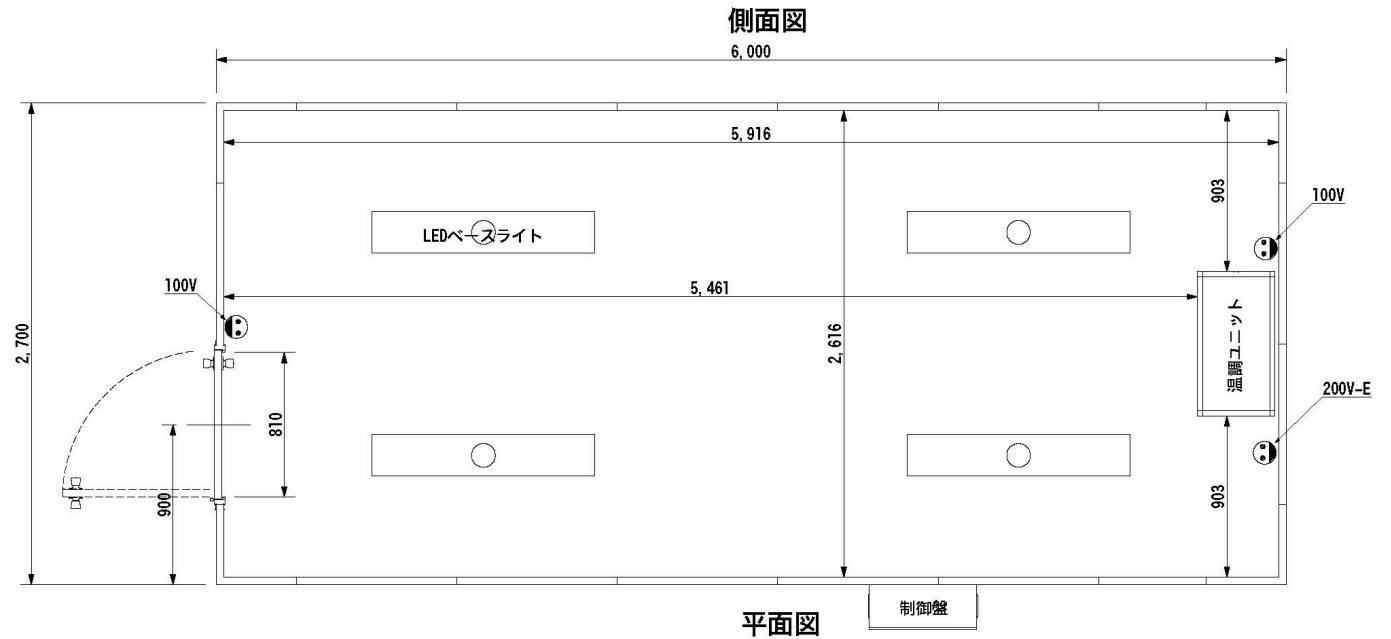

側面図

平面図

※ 詳細は、改良のために変更する場合があります。

| 設 計<br>DESIGNED | 型 式 / MODEL           | 図 面 名 称 / DRAWING TITLE | 御 客 様 社 名 / CUSTOMER CO. NAME | 尺 度<br>SCALE  | 目 次<br>CONTENTS |
|-----------------|-----------------------|-------------------------|-------------------------------|---------------|-----------------|
|                 |                       |                         |                               | A3-1/30       |                 |
| 製 図<br>DRAWN    | 図 面 番 号 / DRAWING NO. | 会 社 名 / COMPANY NAME    | 装 置 名 称 / INSTALLATION TITLE  | 年 月 日<br>DATE |                 |
|                 |                       |                         |                               | 恒温恒湿室         |                 |

No. 00000770/-2

